


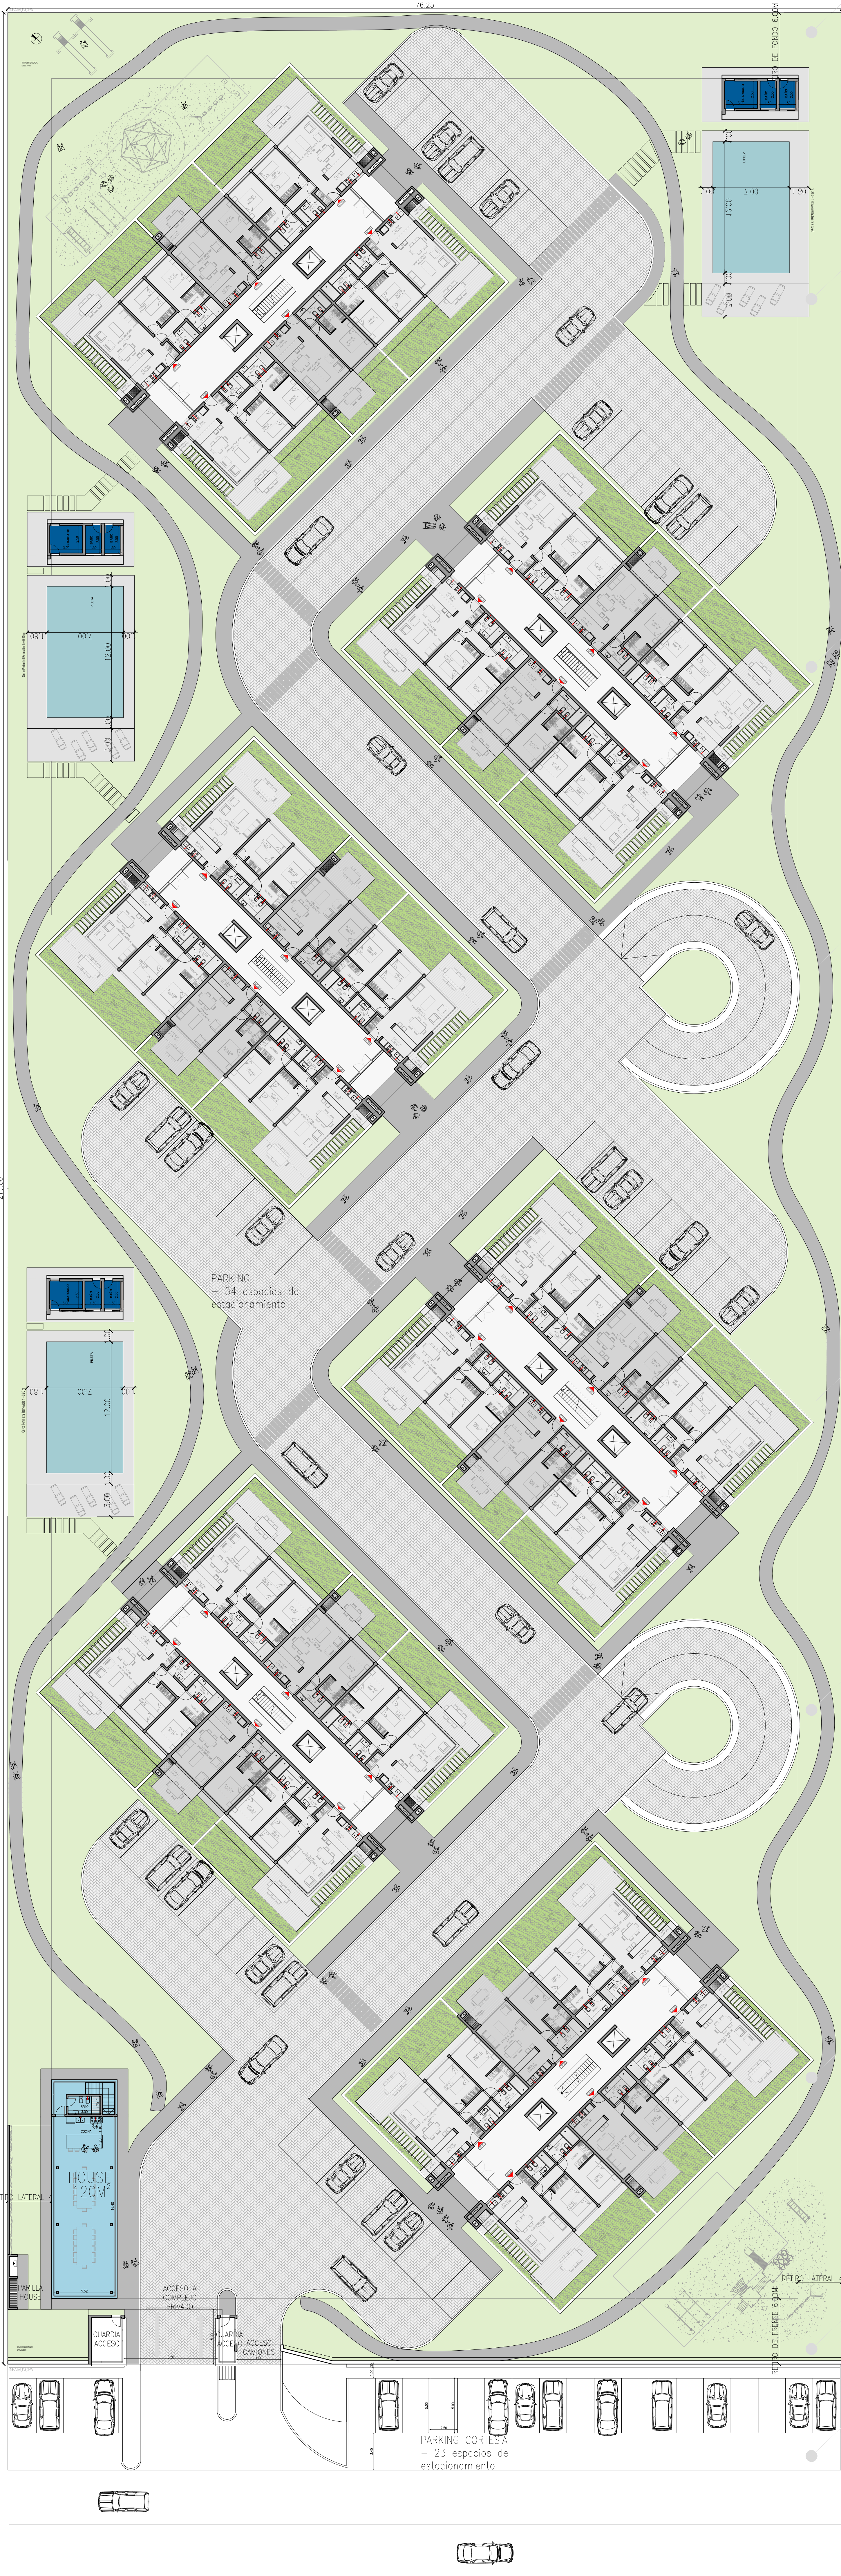

NIVEL
-2.60

NIVEL
-2.20

NIVEL
-1.67

NIVEL
-1.30

NIVEL
-0.80


NIVEL
-0.40

NIVEL
-0.09

NIVEL
-0.00


NIVEL
-0.15

PLANTA BAJA GENERAL

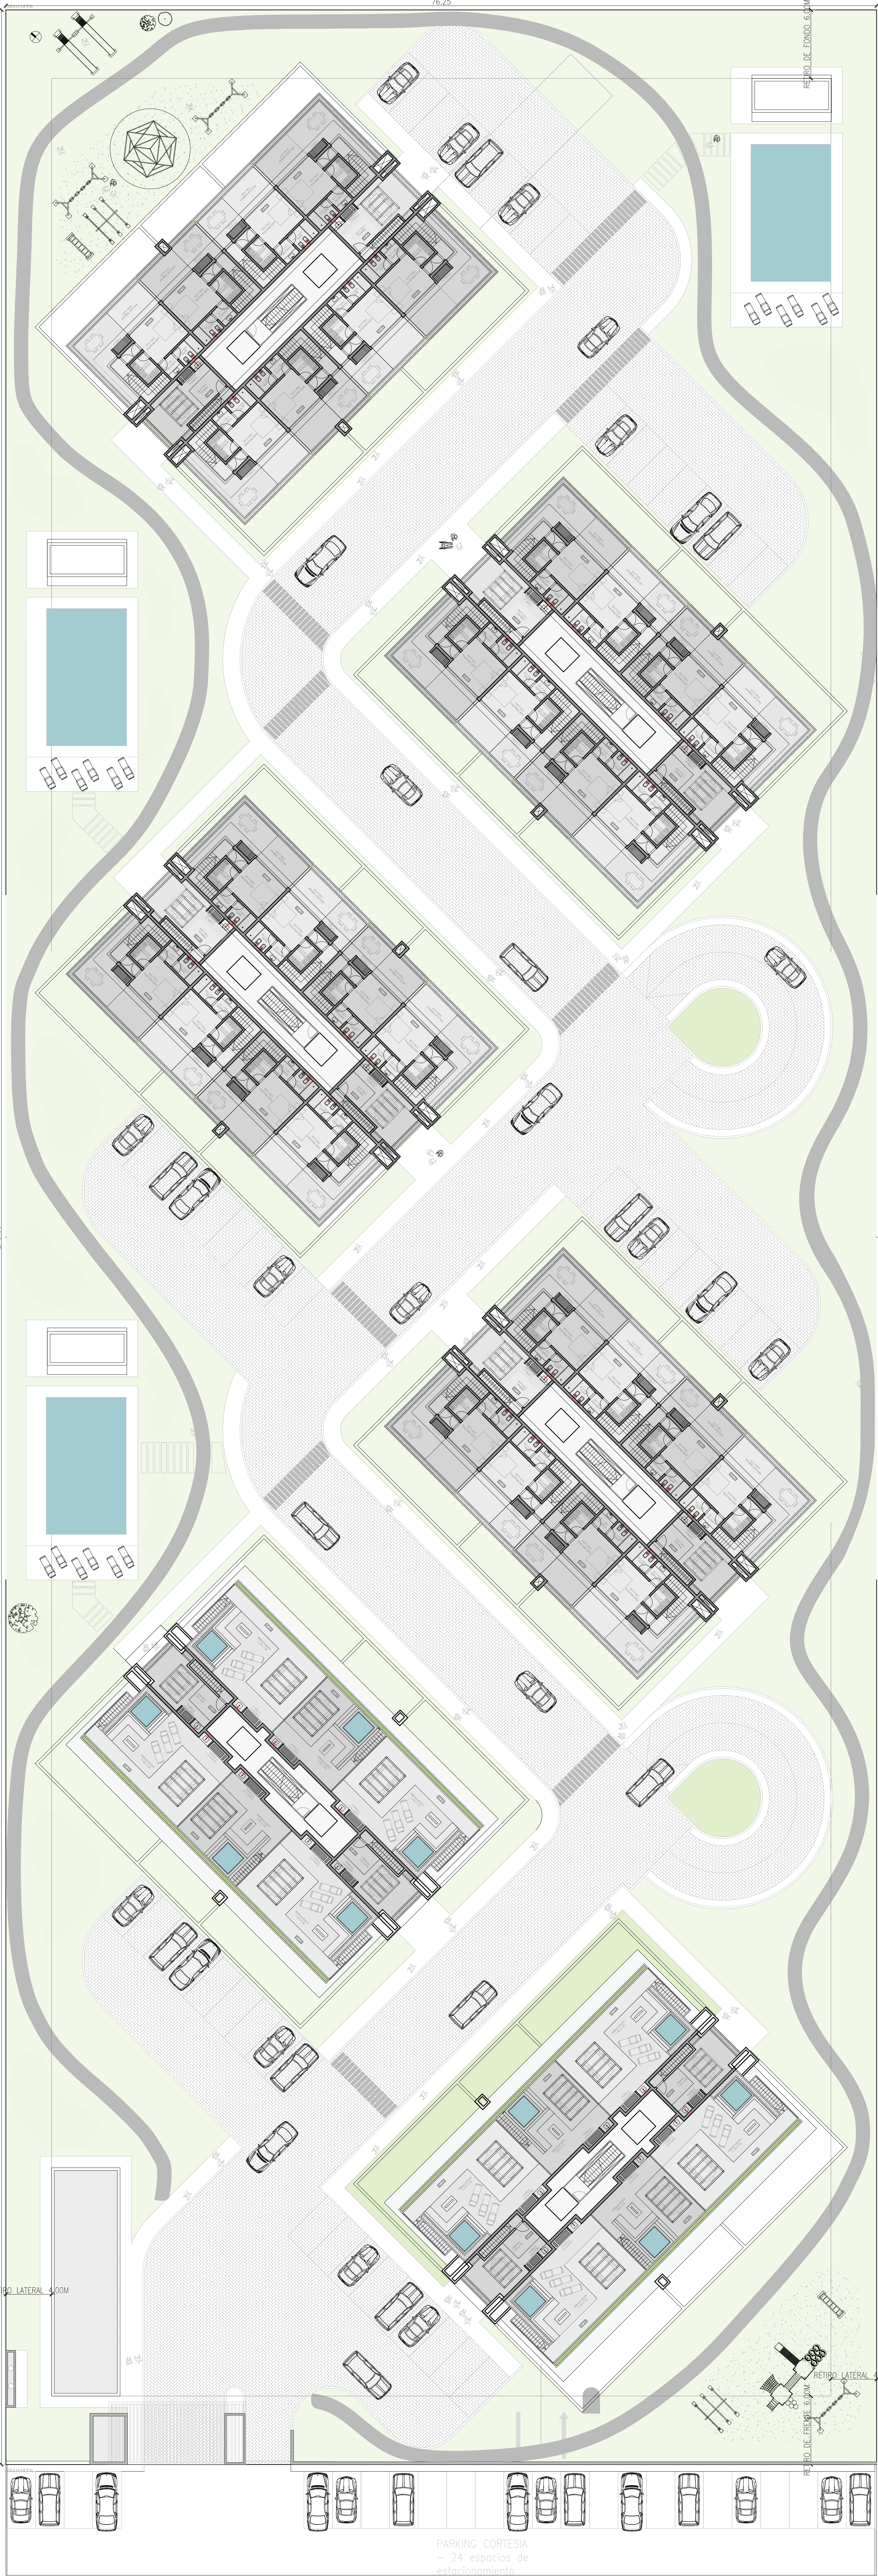

TERCER PISO PLANTA GENERAL

No medir sobre plano acotado TODAS LAS MEDIDAS DEBERAN SER VERIFICADAS EN OBRA	S. CABRAL		Propietario I	
	Plano I	Nº	Escala 1:200	Fecha 22-07-2021

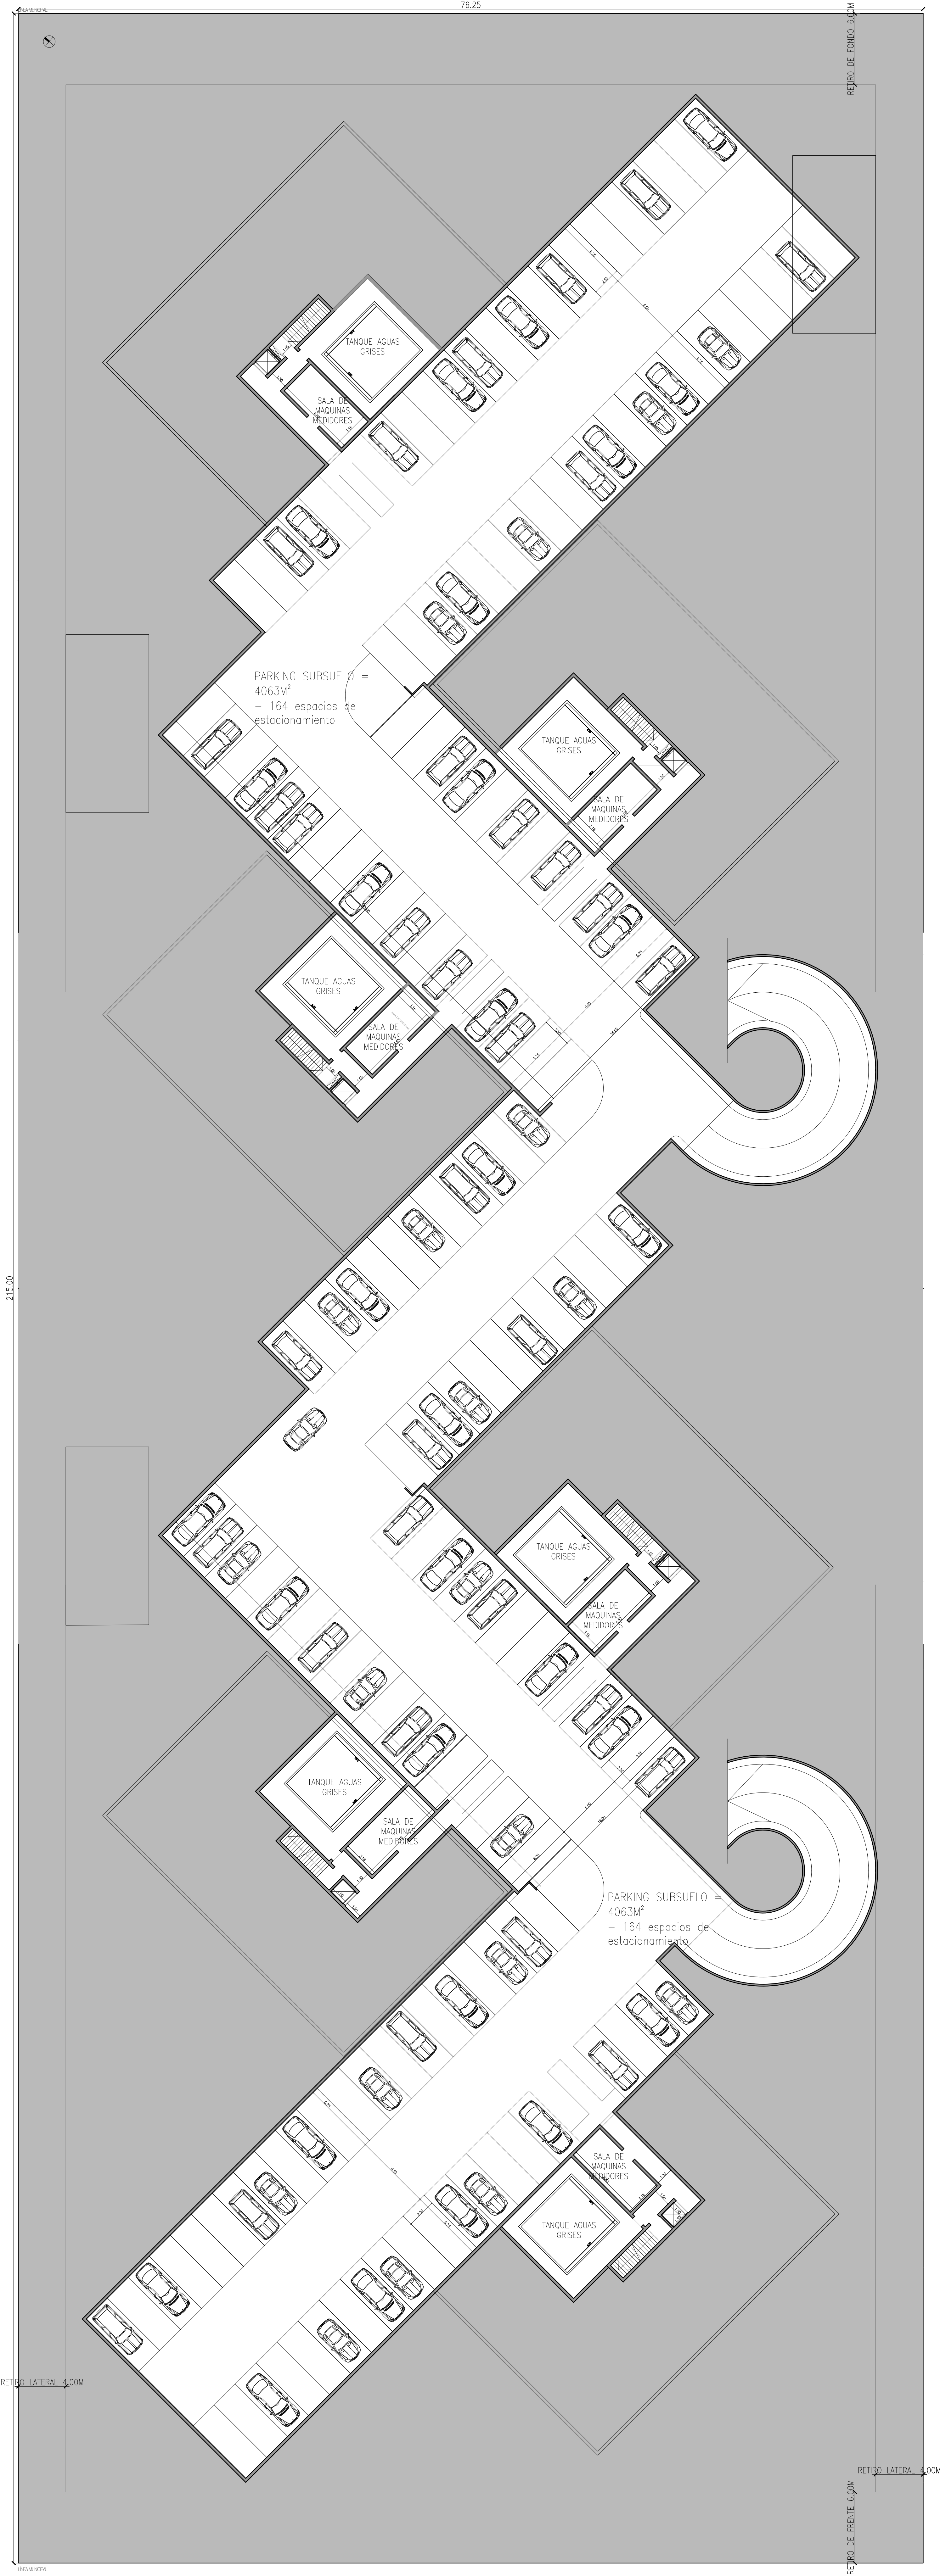

PLANTA SUBSUELO
GENERAL

REMITIRSE A PLANO DE ALTIMETRIA
NIVEL DECRECIENTE